
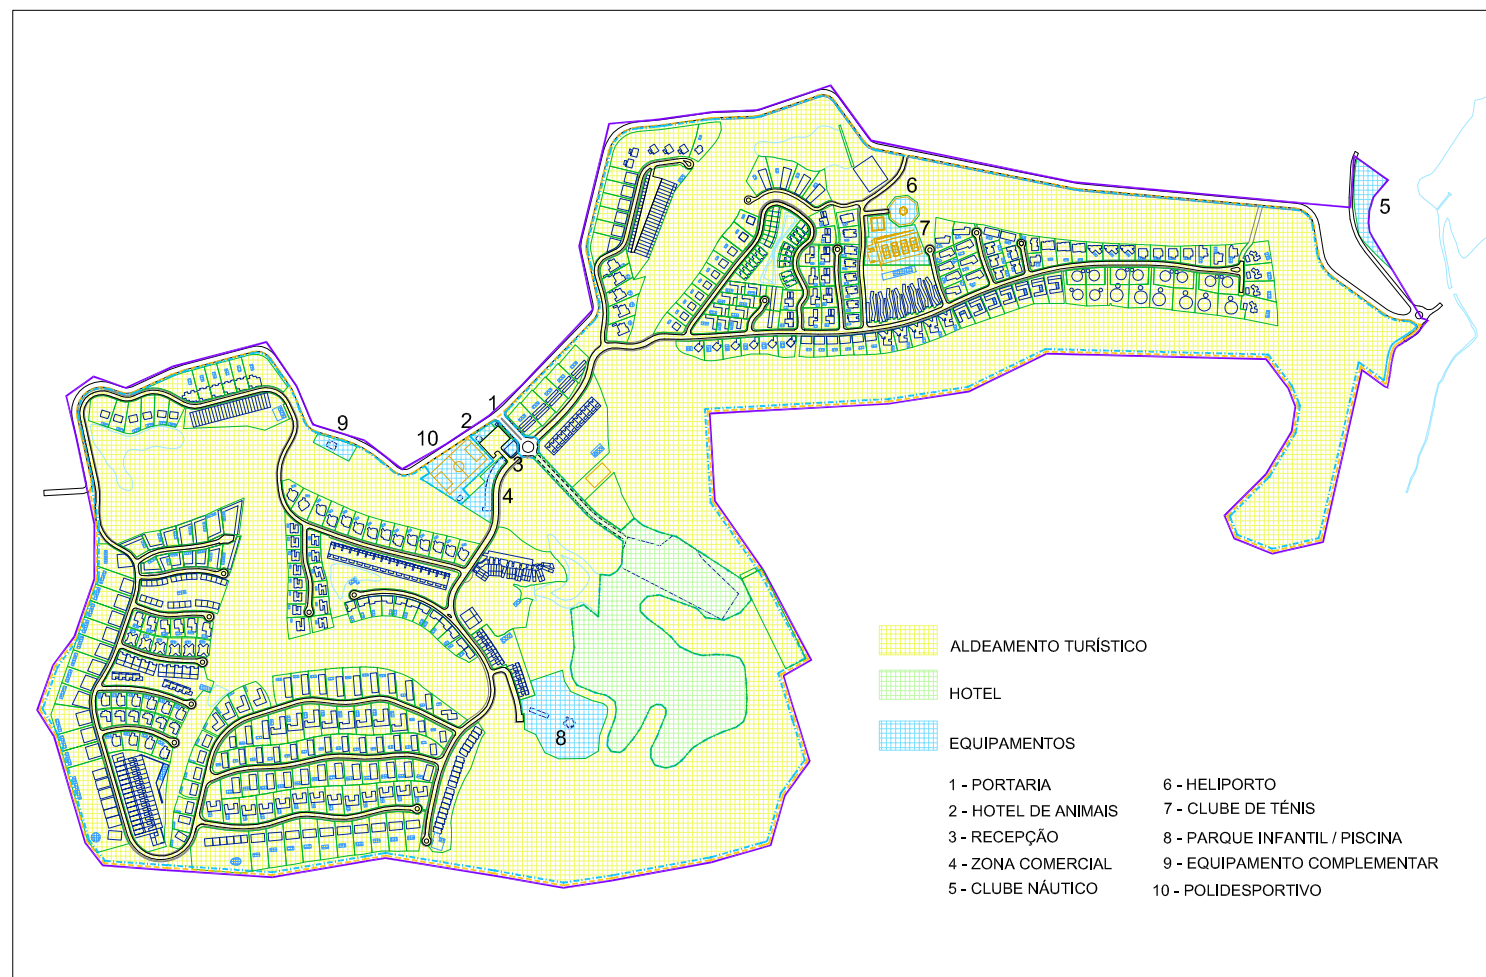
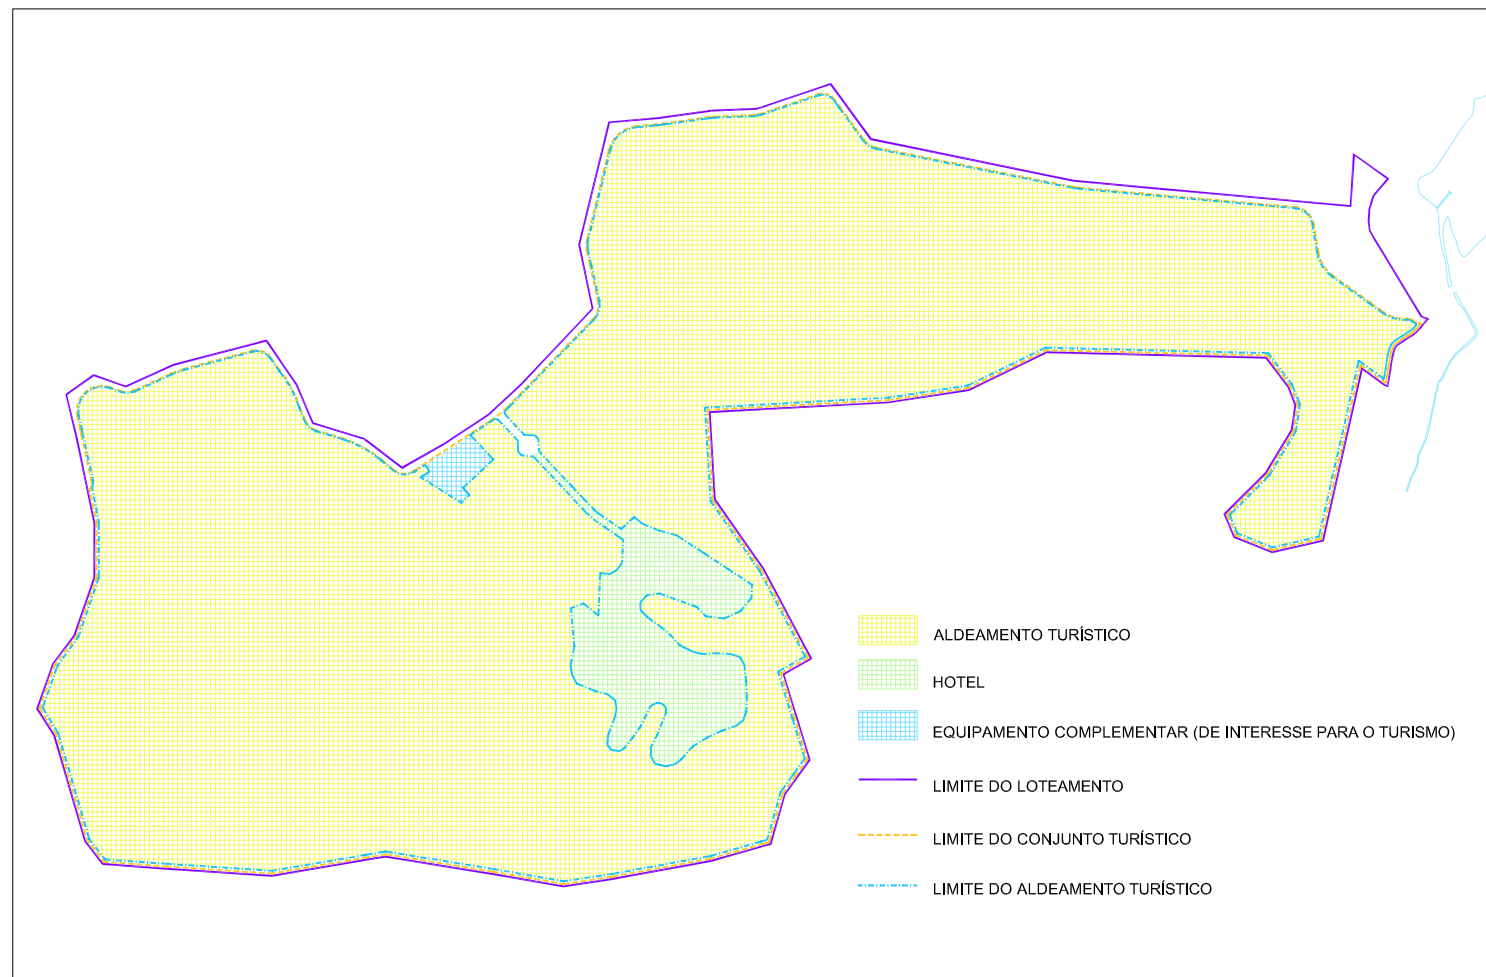


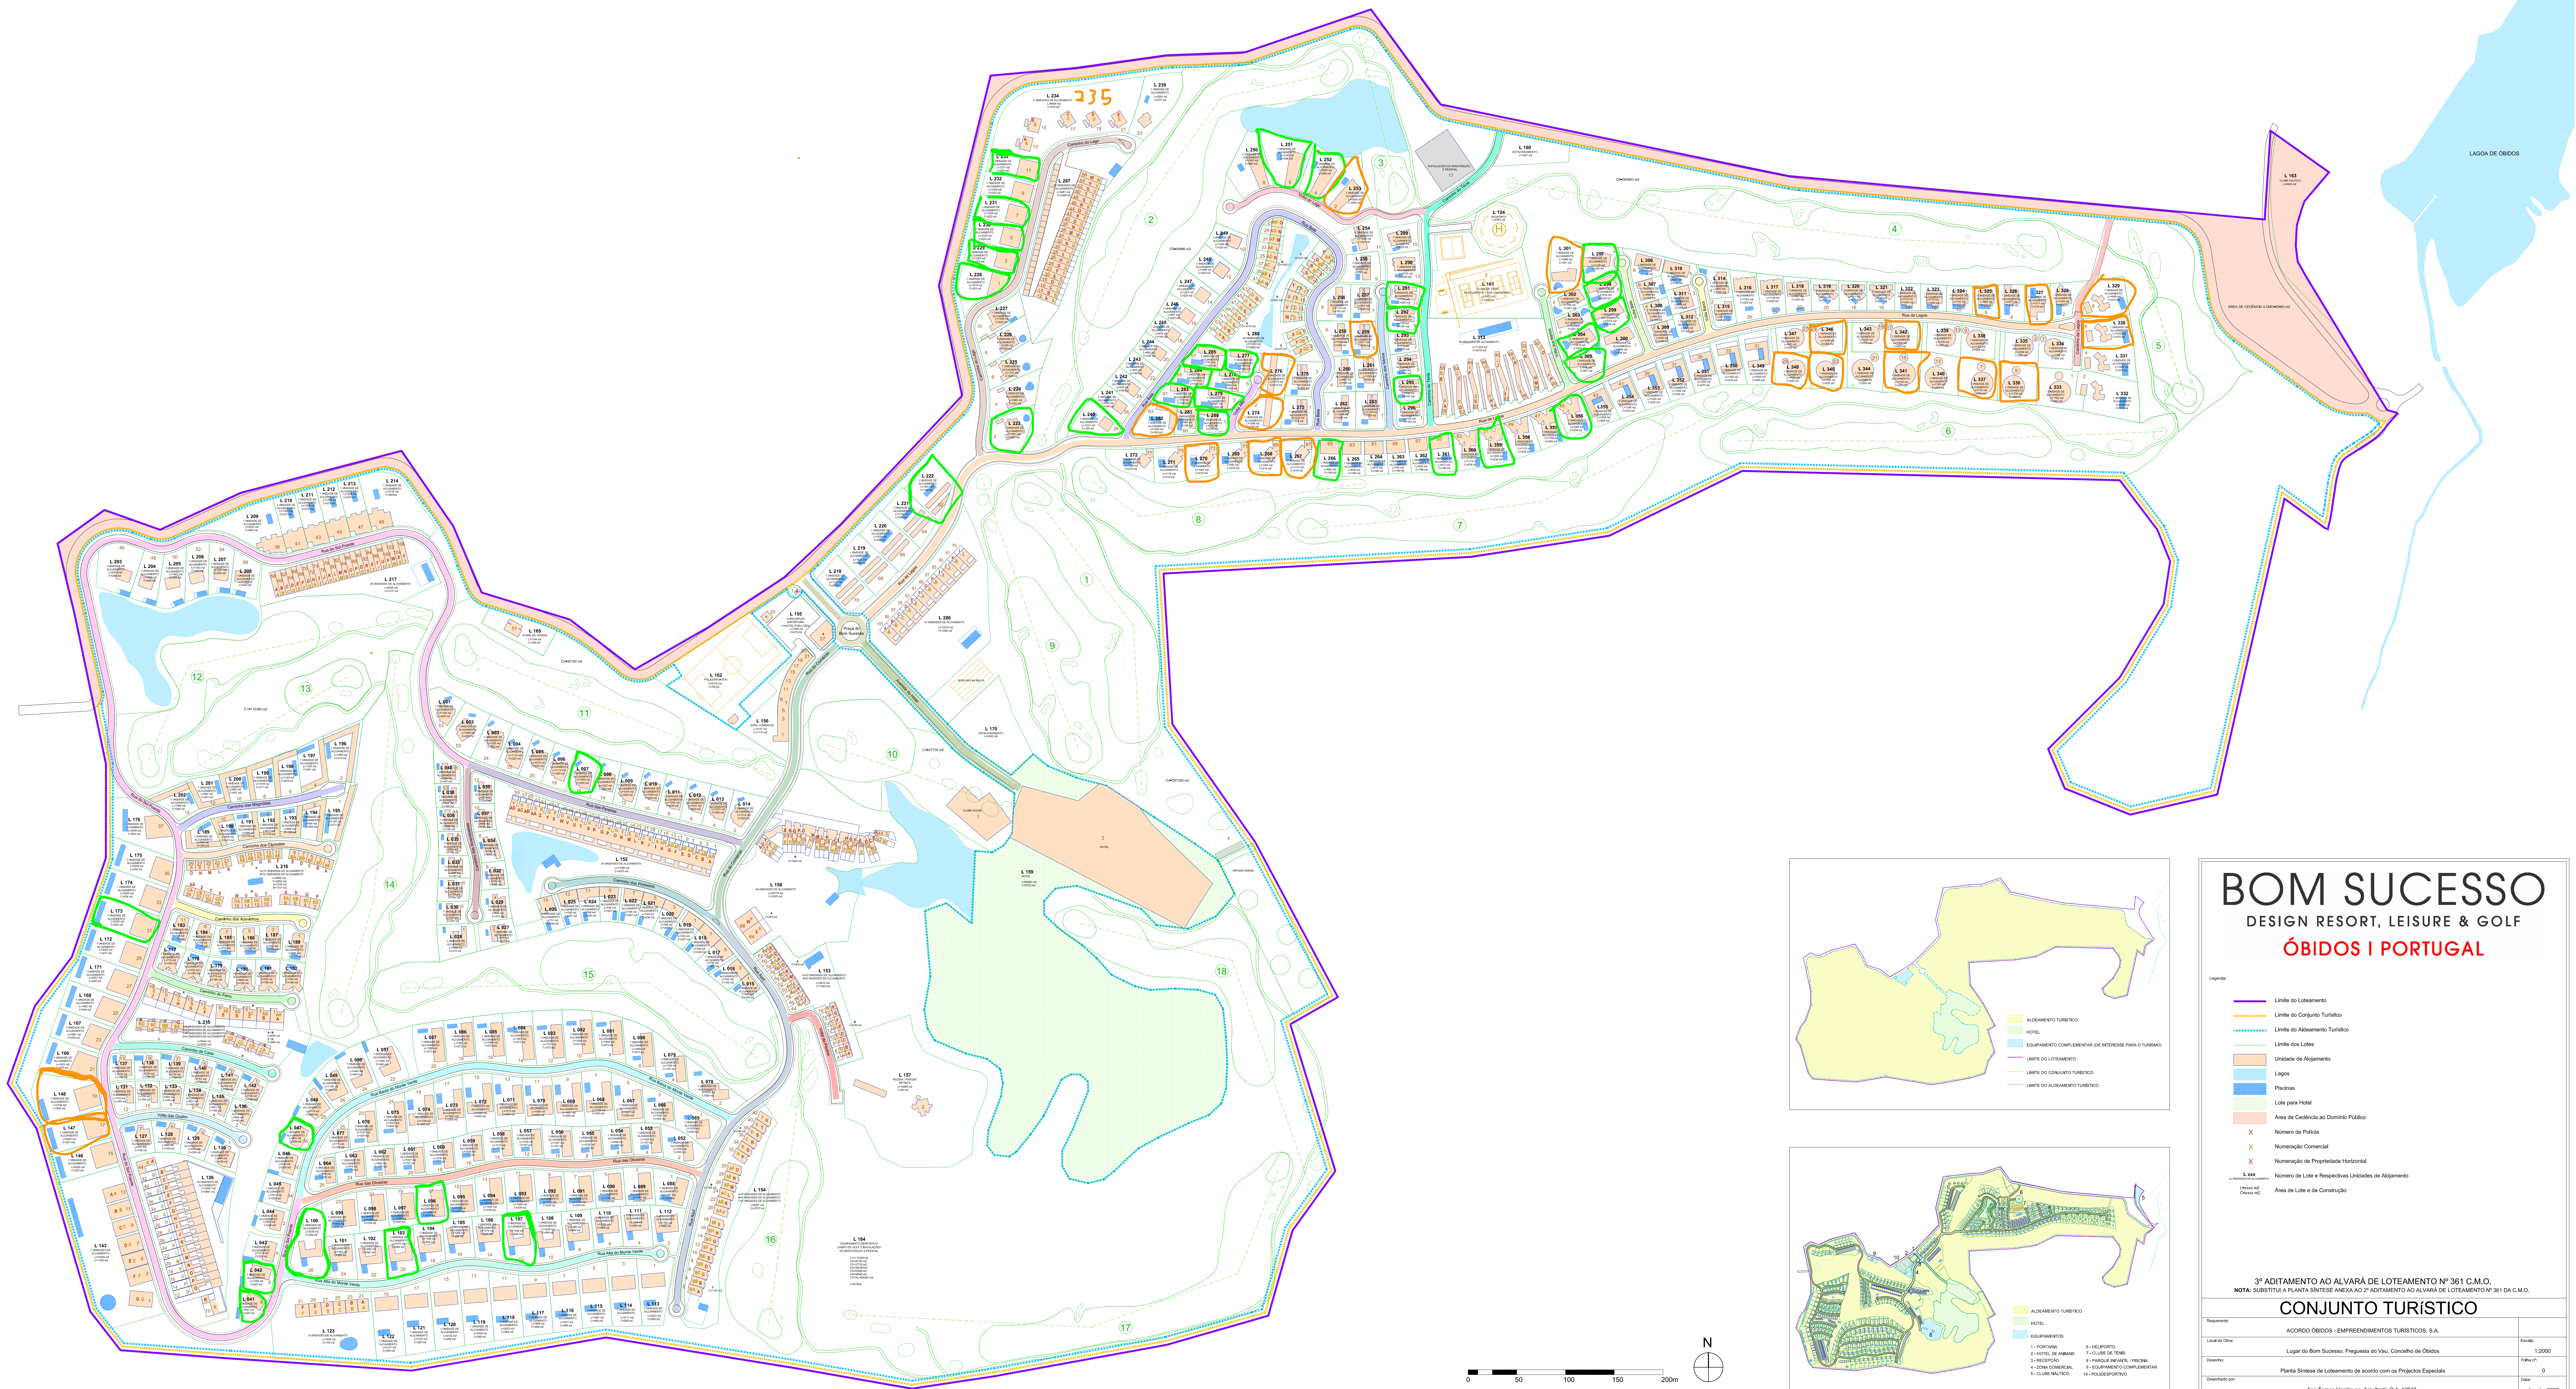

BOM SUCESSO

DESIGN RESORT, LEISURE & GOLF

ÓBIDOS | PORTUGAL

Legenda

- Limite do Loteamento
- Limite do Conjunto Turístico
- Limite do Alojamento Turístico
- Limite dos Lotes
- Unidade de Alojamento
- Lagoas
- Piscinas
- Lote para Hotel
- Área de Coesão do Domínio Público
- Número da Placeta
- Nomenclatura Comercial
- Nomenclatura de Propriedade Horizontal
- Número do Lote e Respetivas Unidades de Alojamento
- Área de Lote e de Construção

3º ADITAMENTO AO ALVARÁ DE LOTEAMENTO Nº 361 C.M.O.
NOTA: SUBSTITUI A PLANTA SÍNTESE ANEXA AO 2º ADITAMENTO AO ALVARÁ DE LOTEAMENTO Nº 361 DA C.M.O.

CONJUNTO TURÍSTICO

Requerente:	ACORDO ÓBIDOS - EMPREENDIMENTOS TURÍSTICOS, S.A.	Escala:	1:2000
Local do Dado:	Lugar do Bom Sucesso, Freguesia do Vão, Concelho de Óbidos	Folha:	0
Desenho:	Planta Síntese de Loteamento de acordo com o Projecto Especial	Data:	Janeiro 2008
Desenhado por:	Ana Teresa Henriques, Arquitecta O.A. 19643		