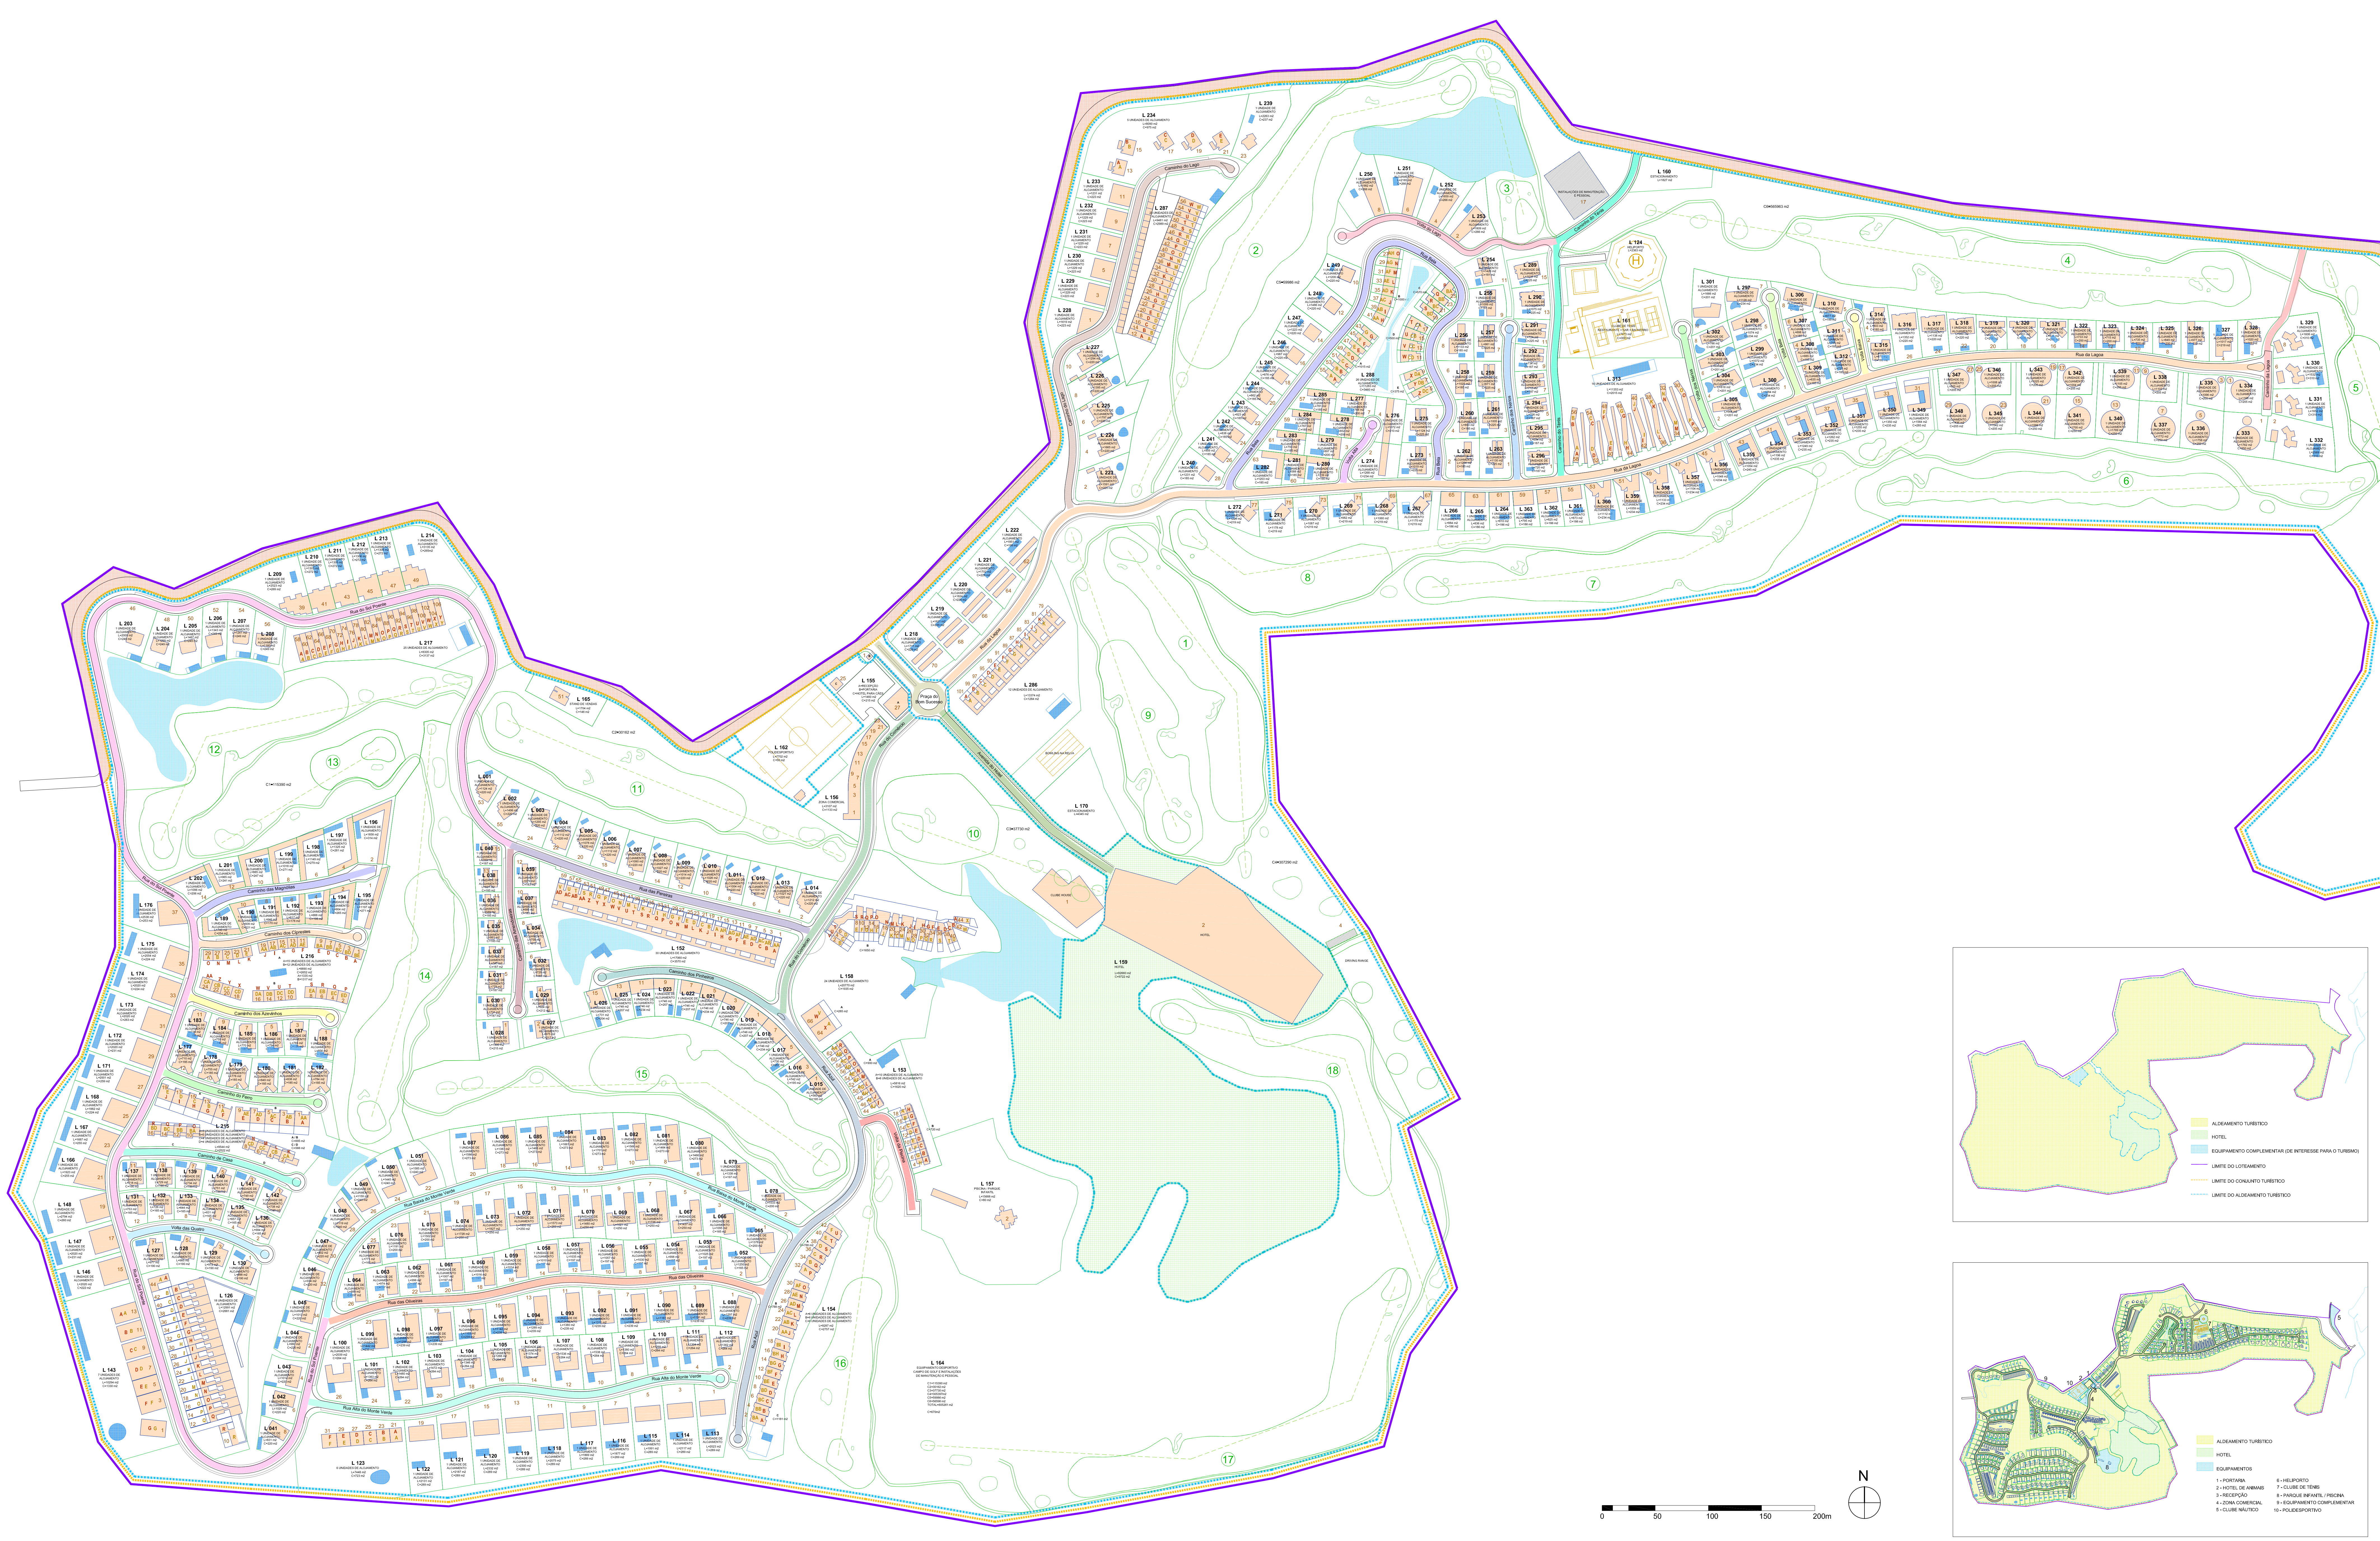
LAGOA DE ÓBIDOS
L 163
CLUBE NÁUTICO
L=4968 m2
ÁREA DE CEDÊNCIA à CMO=50863 m2
Rua da Lagoa
Caminho da Lagoa
Volta Baixa
Volta Bela
Volta dos Ninhos
Caminho do Ténis
Caminho dos Ninhos
Rua Bela
Volta Alta
Volta do Lago
Caminho do Lago
L 124
HELIPORTO
L=2363 m2
L 161
CLUBE DE TÉNIS
RESTAURANTE + BAR + BALNEÁRIO
L 313
16 UNIDADES DE ALOJAMENTO
L=11353 m2
C=2015 m2
L 160
ESTACIONAMENTO
L=1827 m2
INSTALAÇÕES DE MANUTENÇÃO E PESSOAL
L 287
L 288
26 UNIDADES DE ALOJAMENTO
L 234
5 UNIDADES DE ALOJAMENTO
L=8090 m2
C=975 m2
L 286
12 UNIDADES DE ALOJAMENTO
L=13374 m2
C=1284 m2
C5=59986 m2
C6=565963 m2
Praça do Bom Sucesso
Rua do Comércio
Avenida do Hotel
L 155
A=RECEPÇÃO
B=PORTARIA
C=HOTEL PARA CÃES
L=1460 m2
C=215 m2
L 162
POLIDESPORTIVO
L=2702 m2
C=58 m2
L 156
ZONA COMERCIAL
L=3107 m2
C=1133 m2
L 165
STAND DE VENDAS
L=1704 m2
C=146 m2
L 170
ESTACIONAMENTO
L=4345 m2
BOWLING NA RELVA
C3=37730 m2
C4=307290 m2
CLUBE HOUSE
L 159
HOTEL
L=82660 m2
C=9722 m2
HOTEL
DRIVING RANGE
L 157
PISCINA / PARQUE INFANTIL
L=15668 m2
C=80 m2
L 164
EQUIPAMENTO DESPORTIVO
CAMPO DE GOLF E INSTALAÇÕES DE MANUTENÇÃO E PESSOAL
C1=115390 m2
C2=30162 m2
C3=37732 m2
C4=300397m2
C5=59986 m2
C6=56596 m2
TOTAL=605261 m2
C=670m2
L 158
24 UNIDADES DE ALOJAMENTO
L=20770 m2
C=1935 m2
L 153
A=10 UNIDADES DE ALOJAMENTO
B=8 UNIDADES DE ALOJAMENTO
L=5616 m2
C=1620 m2
L 152
30 UNIDADES DE ALOJAMENTO
L=17060 m2
C=3570 m2
L 154
A=8 UNIDADES DE ALOJAMENTO
B=8 UNIDADES DE ALOJAMENTO
C=8 UNIDADES DE ALOJAMENTO
L=8267 m2
C=2757 m2
Volta da Piscina
Rua Azul
Rua das Pereiras
Caminho dos Pinheiros
Caminho das Amendoeiras
Rua Baixa do Monte Verde
Rua das Oliveiras
Rua Alta do Monte Verde
Rua do Sol Poente
Caminho das Magnólias
Caminho dos Ciprestes
Caminho dos Azevinhos
Caminho do Ferro
Caminho de Casa
Volta das Quatro
L 216
A=15 UNIDADES DE ALOJAMENTO
B=12 UNIDADES DE ALOJAMENTO
L=6890 m2
C=2652 m2
L 215
L 217
25 UNIDADES DE ALOJAMENTO
L=6300 m2
C=3137 m2
L 126
18 UNIDADES DE ALOJAMENTO
L=12991 m2
C=2681 m2
L 143
7 UNIDADES DE ALOJAMENTO
L=10294 m2
C=1330 m2
L 123
6 UNIDADES DE ALOJAMENTO
L=7448 m2
C=723 m2
C1=115390 m2
C2=30162 m2
1
2
3
4
5
6
7
8
9
10
11
12
13
14
15
16
17
18
0
50
100
150
200m
N
ALDEAMENTO TURÍSTICO
HOTEL
EQUIPAMENTO COMPLEMENTAR (DE INTERESSE PARA O TURISMO)
LIMITE DO LOTEAMENTO
LIMITE DO CONJUNTO TURÍSTICO
LIMITE DO ALDEAMENTO TURÍSTICO
ALDEAMENTO TURÍSTICO
HOTEL
EQUIPAMENTOS
1 - PORTARIA
2 - HOTEL DE ANIMAIS
3 - RECEPÇÃO
4 - ZONA COMERCIAL
5 - CLUBE NÁUTICO
6 - HELIPORTO
7 - CLUBE DE TÉNIS
8 - PARQUE INFANTIL / PISCINA
9 - EQUIPAMENTO COMPLEMENTAR
10 - POLIDESPORTIVO

BOM SUCESSO

DESIGN RESORT, LEISURE & GOLF

ÓBIDOS I PORTUGAL

Legenda:

▬	Limite do Loteamento
┅	Limite do Conjunto Turístico
┅	Limite do Aldeamento Turístico
―	Limite dos Lotes
▭	Unidade de Alojamento
▭	Lagos
▨	Piscinas
▨	Lote para Hotel
▨	Área de Cedência ao Domínio Público
X	Número de Polícia
X	Numeração Comercial
X	Numeração de Propriedade Horizontal
L xxx xx UNIDADES DE ALOJAMENTO	Número de Lote e Respectivas Unidades de Alojamento
L=xxxx m2 C=xxxx m2	Área de Lote e de Construção

3º ADITAMENTO AO ALVARÁ DE LOTEAMENTO Nº 361 C.M.O.

NOTA: SUBSTITUI A PLANTA SÍNTESE ANEXA AO 2º ADITAMENTO AO ALVARÁ DE LOTEAMENTO Nº 361 DA C.M.O.

CONJUNTO TURíSTICO

Requerente: ACORDO ÓBIDOS - EMPREENDIMENTOS TURÍSTICOS, S.A.	
Local da Obra: Lugar do Bom Sucesso, Freguesia do Vau, Concelho de Óbidos	Escala: 1:2000
Desenho: Planta Síntese de Loteamento de acordo com os Projectos Especiais	Folha nº: 0
Desenhado por: Ana Teresa Henriques, Arquitecta O.A. 13643	Data: Janeiro 2008